

# VT05 - P0

Viv E | 2 DORMITORIOS



**SUPERFICIES:**

SUPERFICIE CONSTRUIDA CON ZZCC: \*  
**92,43 m<sup>2</sup>**

SUPERFICIE DE TERRAZA CUBIERTA:  
-


SUPERFICIE DE TERRAZA DESCUBIERTA:  
**83,35 m<sup>2</sup>**

\* Incluida terraza cubierta/tendedero.

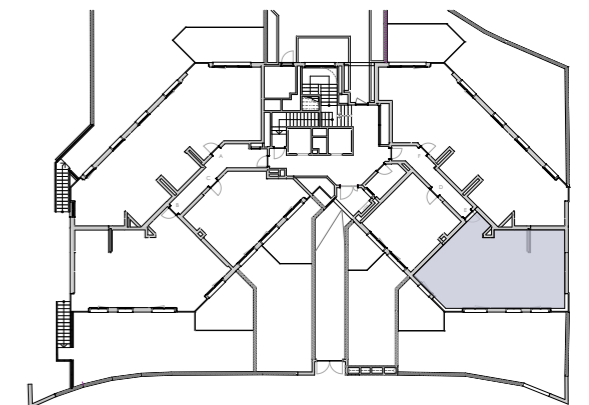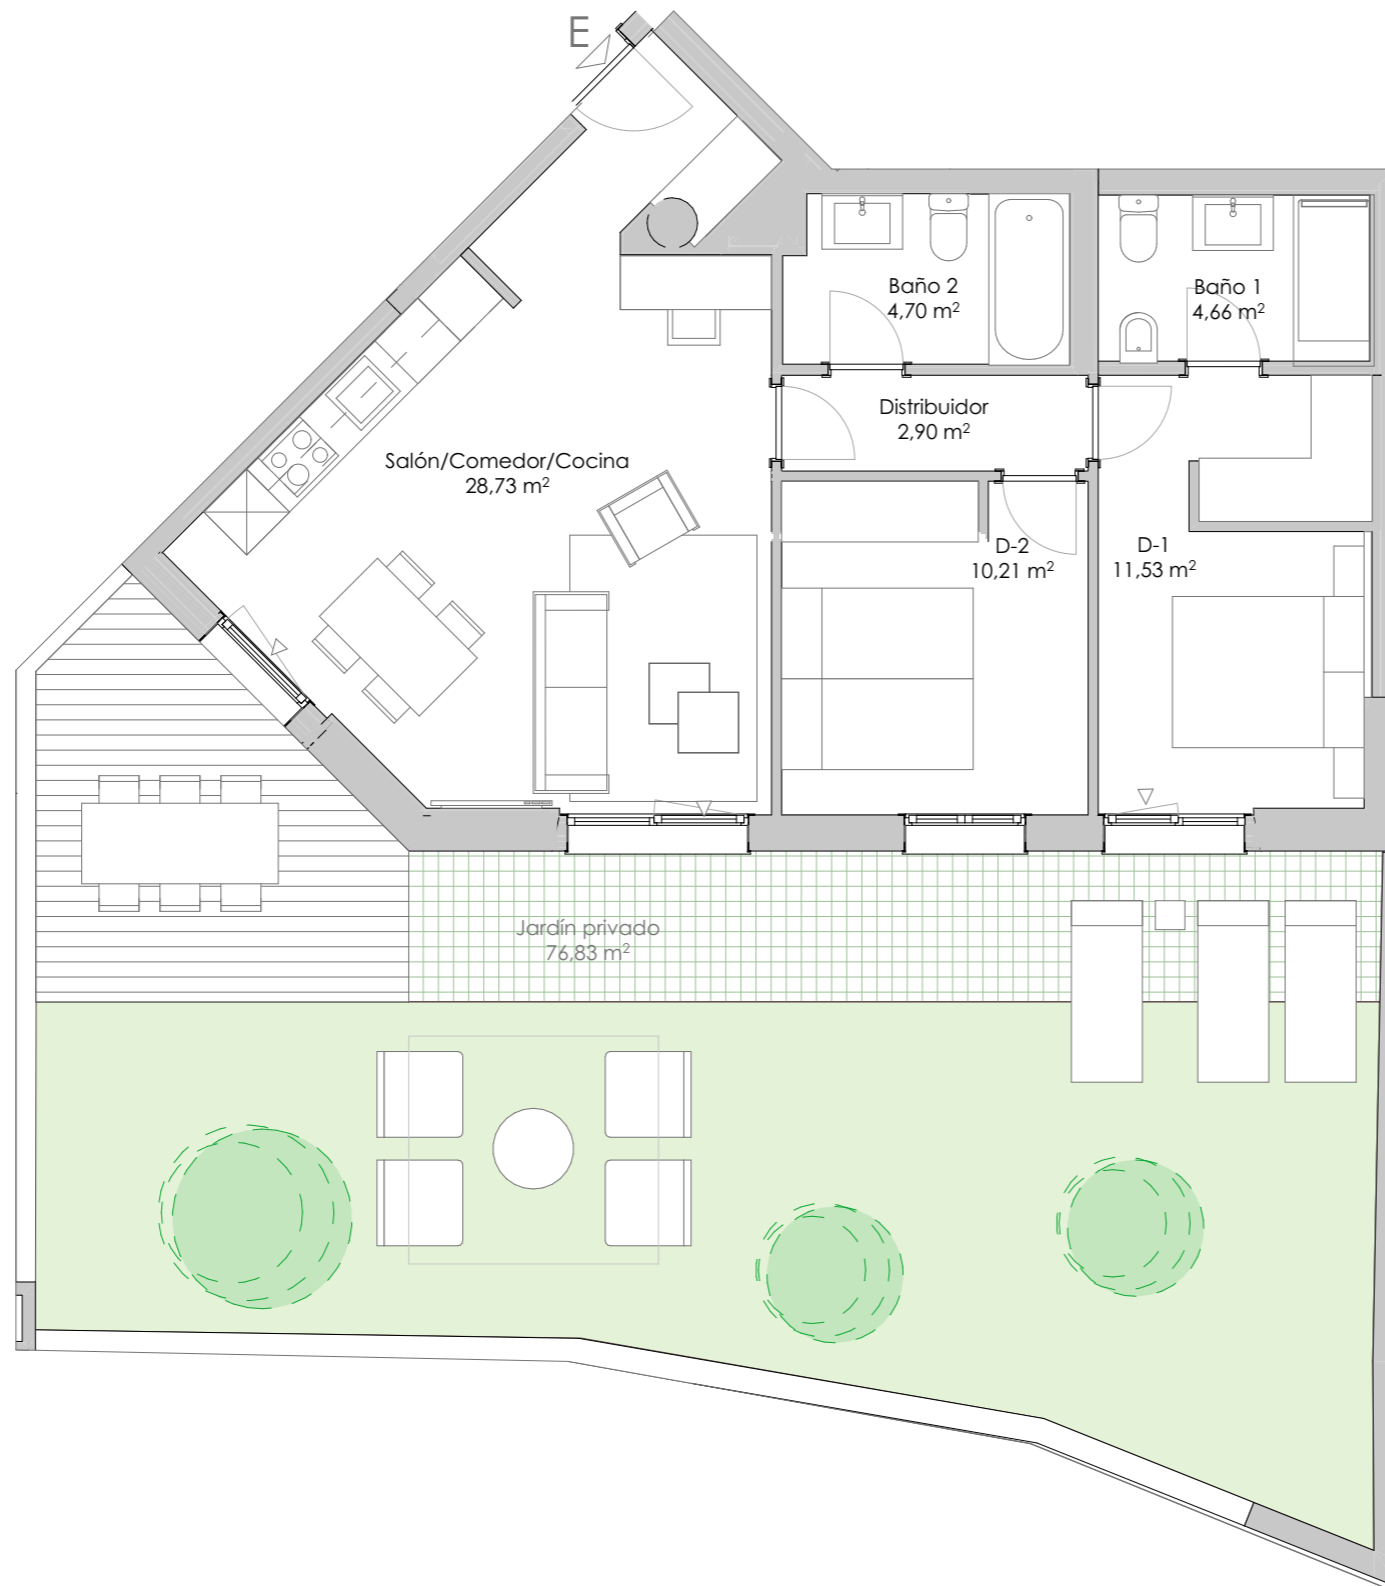

Ubicación de la tipología en planta:  
**PLANTA BAJA**

Escala: 1/75

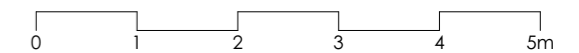

**RESIDE ARTURO SORIA**  
Exclusividad Sostenible

\* Plano correspondiente a anteproyecto. Documento no contractual. Por exigencias técnicas y/o jurídicas, este plano puede sufrir alteraciones. La superficie construida total, a su vez, puede sufrir variaciones durante la fase de anteproyecto. Las superficies rotuladas son útiles. La superficie construida total incluye superficie construida propia de la vivienda, tendedero, terrazas cubiertas y la parte proporcional de la superficie construida de zonas comunes.