

VT06 - P0

Viv F | 3 DORMITORIOS



SUPERFICIES:

SUPERFICIE CONSTRUIDA CON ZZCC: *
129,78 m²

SUPERFICIE DE TERRAZA CUBIERTA:
-


SUPERFICIE DE TERRAZA DESCUBIERTA:
88,35 m²

* Includa terraza cubierta/tendedero.

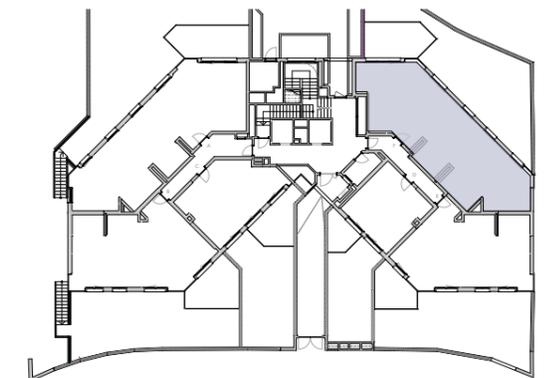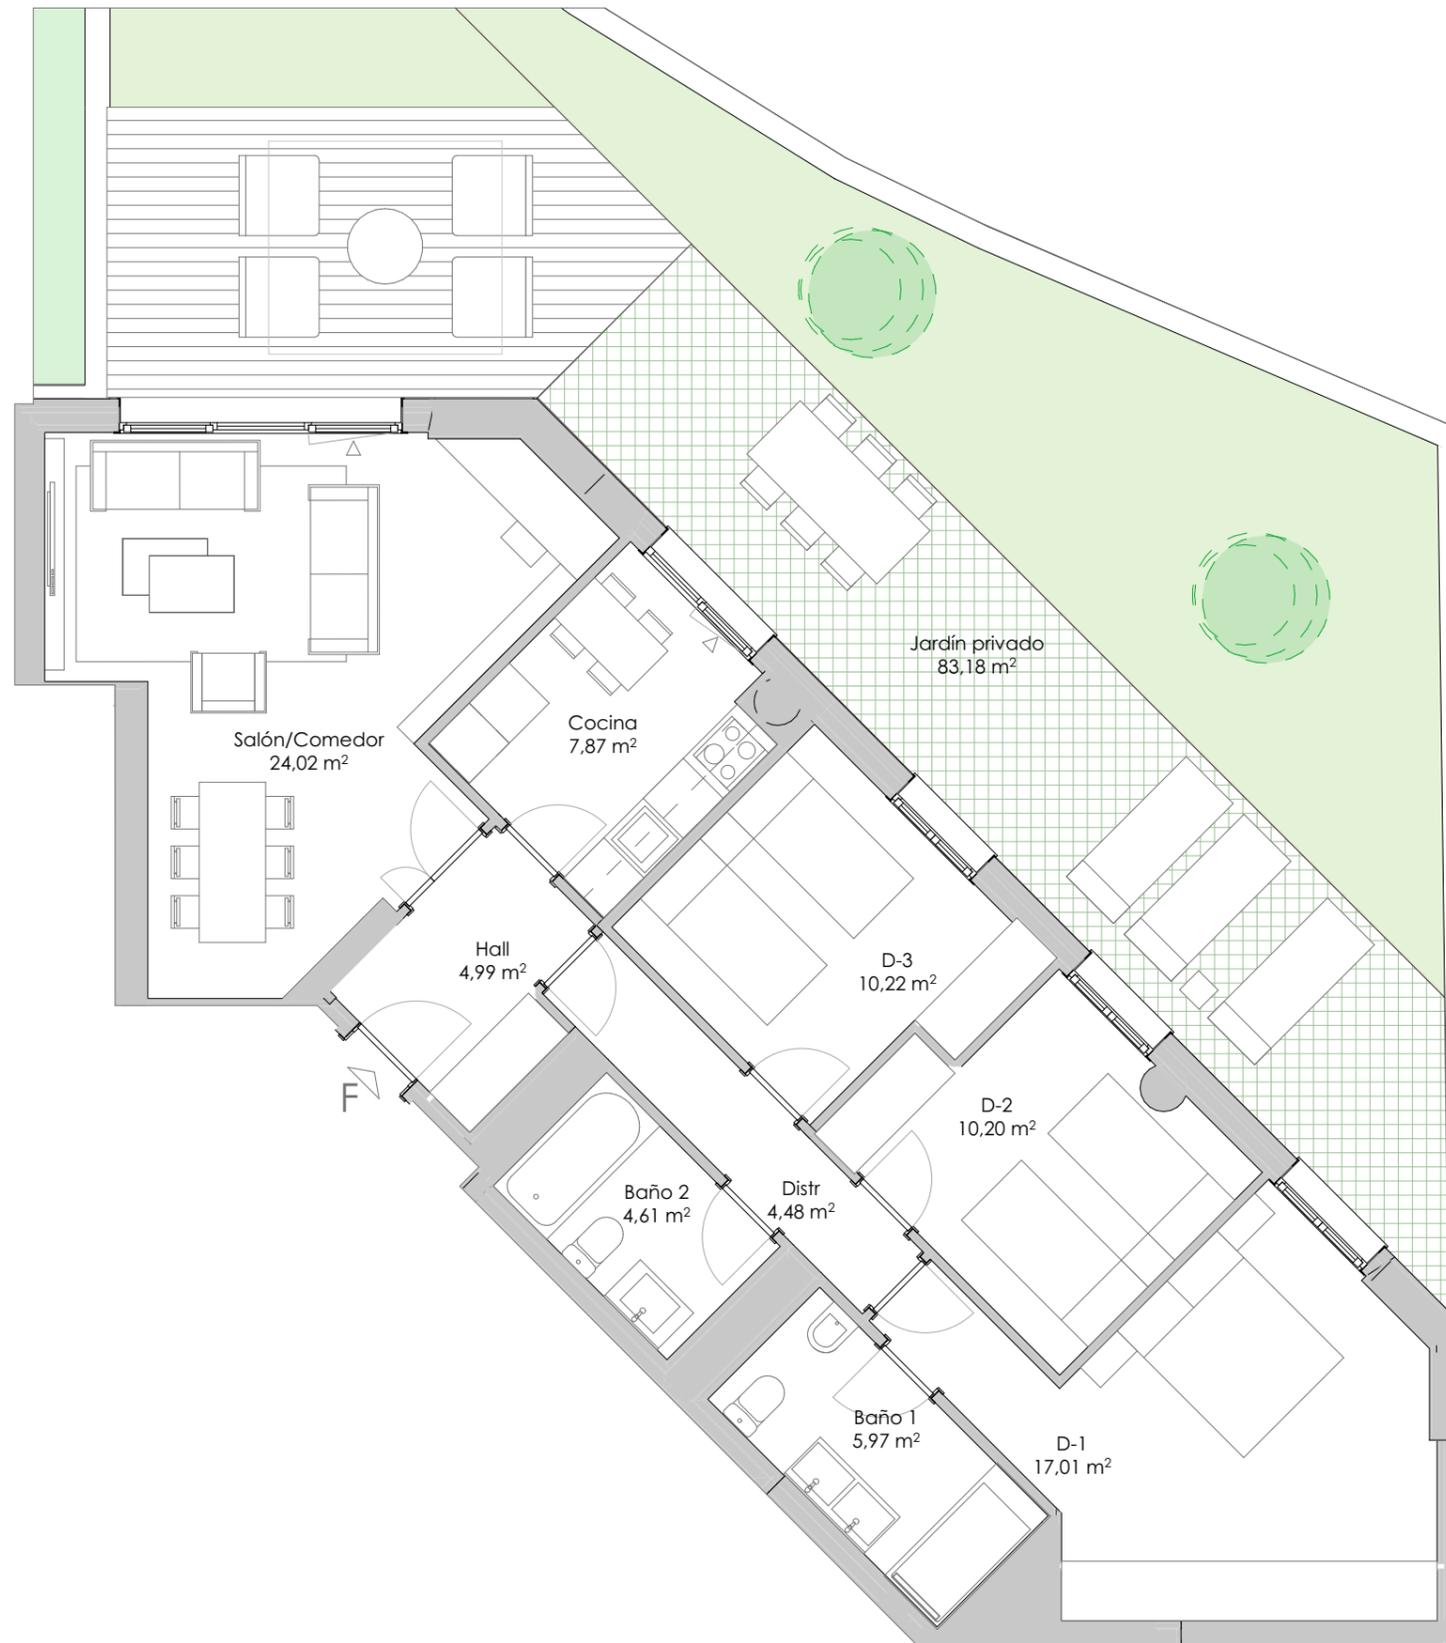

Ubicación de la tipología en planta:
PLANTA BAJA

Escala: 1/75

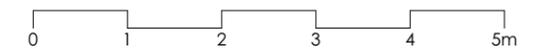

RESIDE ARTURO SORIA

Exclusividad Sostenible

* Plano correspondiente a anteproyecto. Documento no contractual. Por exigencias técnicas y/o jurídicas, este plano puede sufrir alteraciones. La superficie construida total, a su vez, puede sufrir variaciones durante la fase de anteproyecto. Las superficies rotuladas son útiles. La superficie construida total incluye superficie construida propia de la vivienda, tendedero, terrazas cubiertas y la parte proporcional de la superficie construida de zonas comunes.