


## VT. 3.1

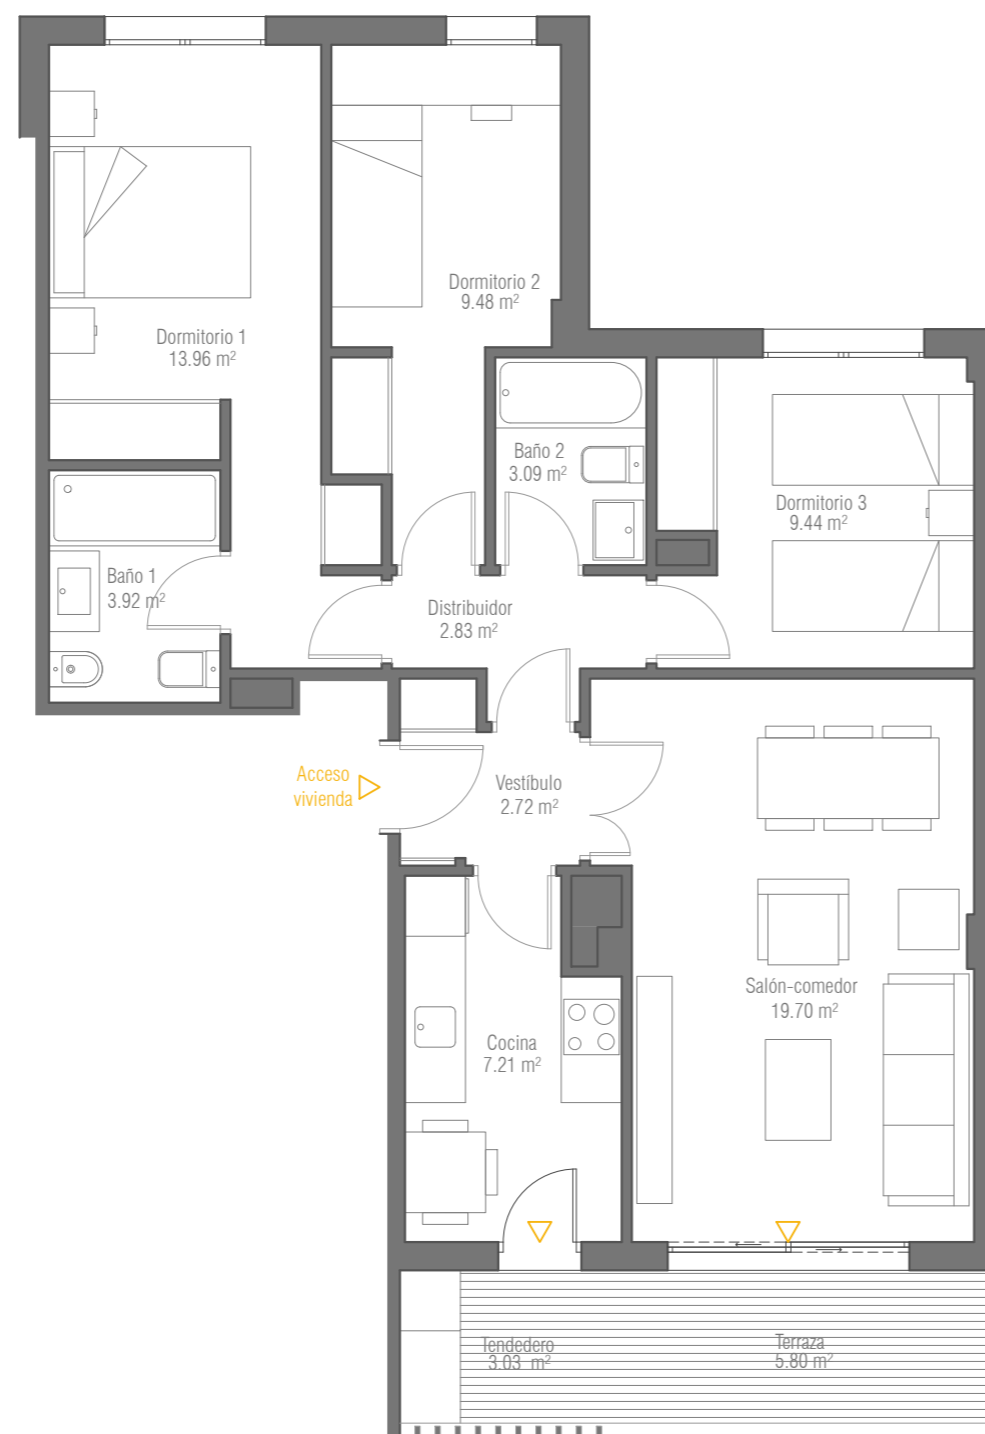



**SUPERFICIES:**

**SUPERFICIE CONSTRUIDA CON ZZCC:**  
116.02 m<sup>2</sup>

**SUPERFICIE DE TERRAZA CUBIERTA:**  
10.16 m<sup>2</sup>

**SUPERFICIE DE TERRAZA DESCUBIERTA:**  
0 m<sup>2</sup>

Escala: 1/75

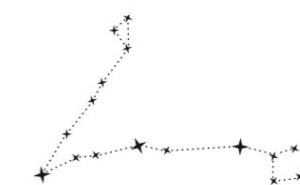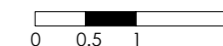

**PISCUM**  
LOS BERROCALES

\*Por exigencias técnicas y/o jurídicas, este plano puede sufrir alteraciones.  
Amueblamiento y cocina no incluidos.  
Las superficies rotuladas son útiles.  
Plano procedente de anteproyecto. Documentación no contractual