

V07A-2D

Portal 3 - 1º - 3º B



SUPERFICIES:

SUPERFICIE CONSTRUIDA CON ZZCC:
78.74 m²


SUPERFICIE UTIL CERRADA:
54.05 m²

SUPERFICIE UTIL TERRAZA TENDEDERO:
9.13 m²

SUPERFICIE UTIL TOTAL COMPUTABLE:
58.62 m²

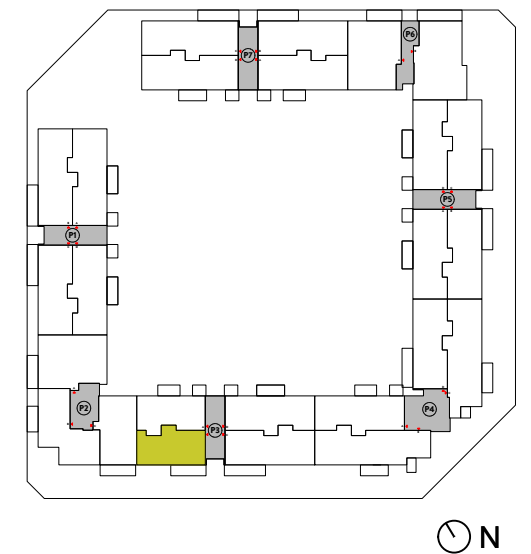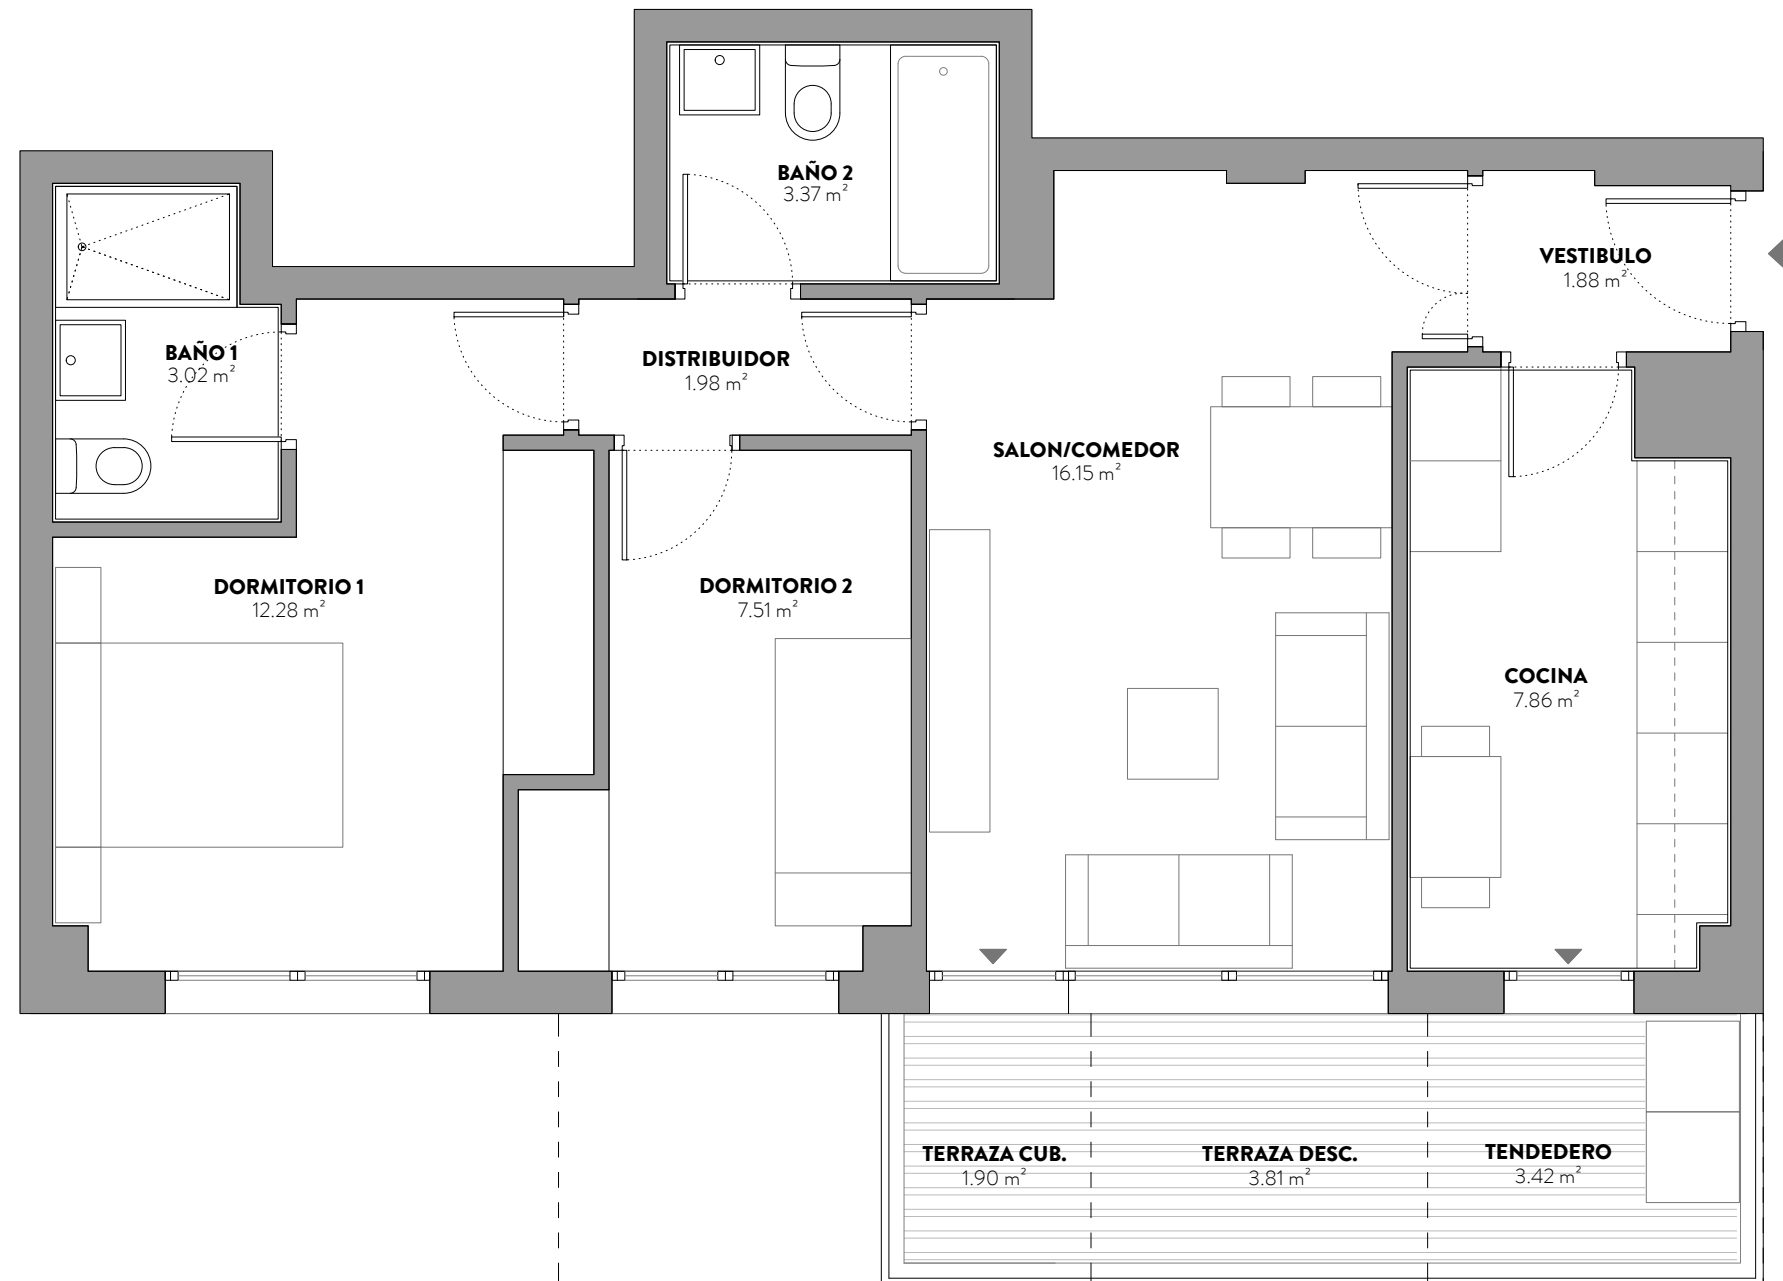

Escala: 1/50

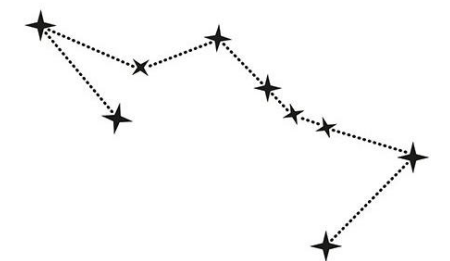

* Plano correspondiente a anteproyecto. Documento no contractual. Por exigencias técnicas y/o jurídicas, este plano puede sufrir alteraciones. La superficie construida total, a su vez, puede sufrir variaciones durante la fase de anteproyecto. Las superficies rotuladas son útiles. La superficie construida total incluye superficie construida propia de vivienda, tendedero, terrazas cubiertas y la parte proporcional de la superficie construida de zonas comunes.